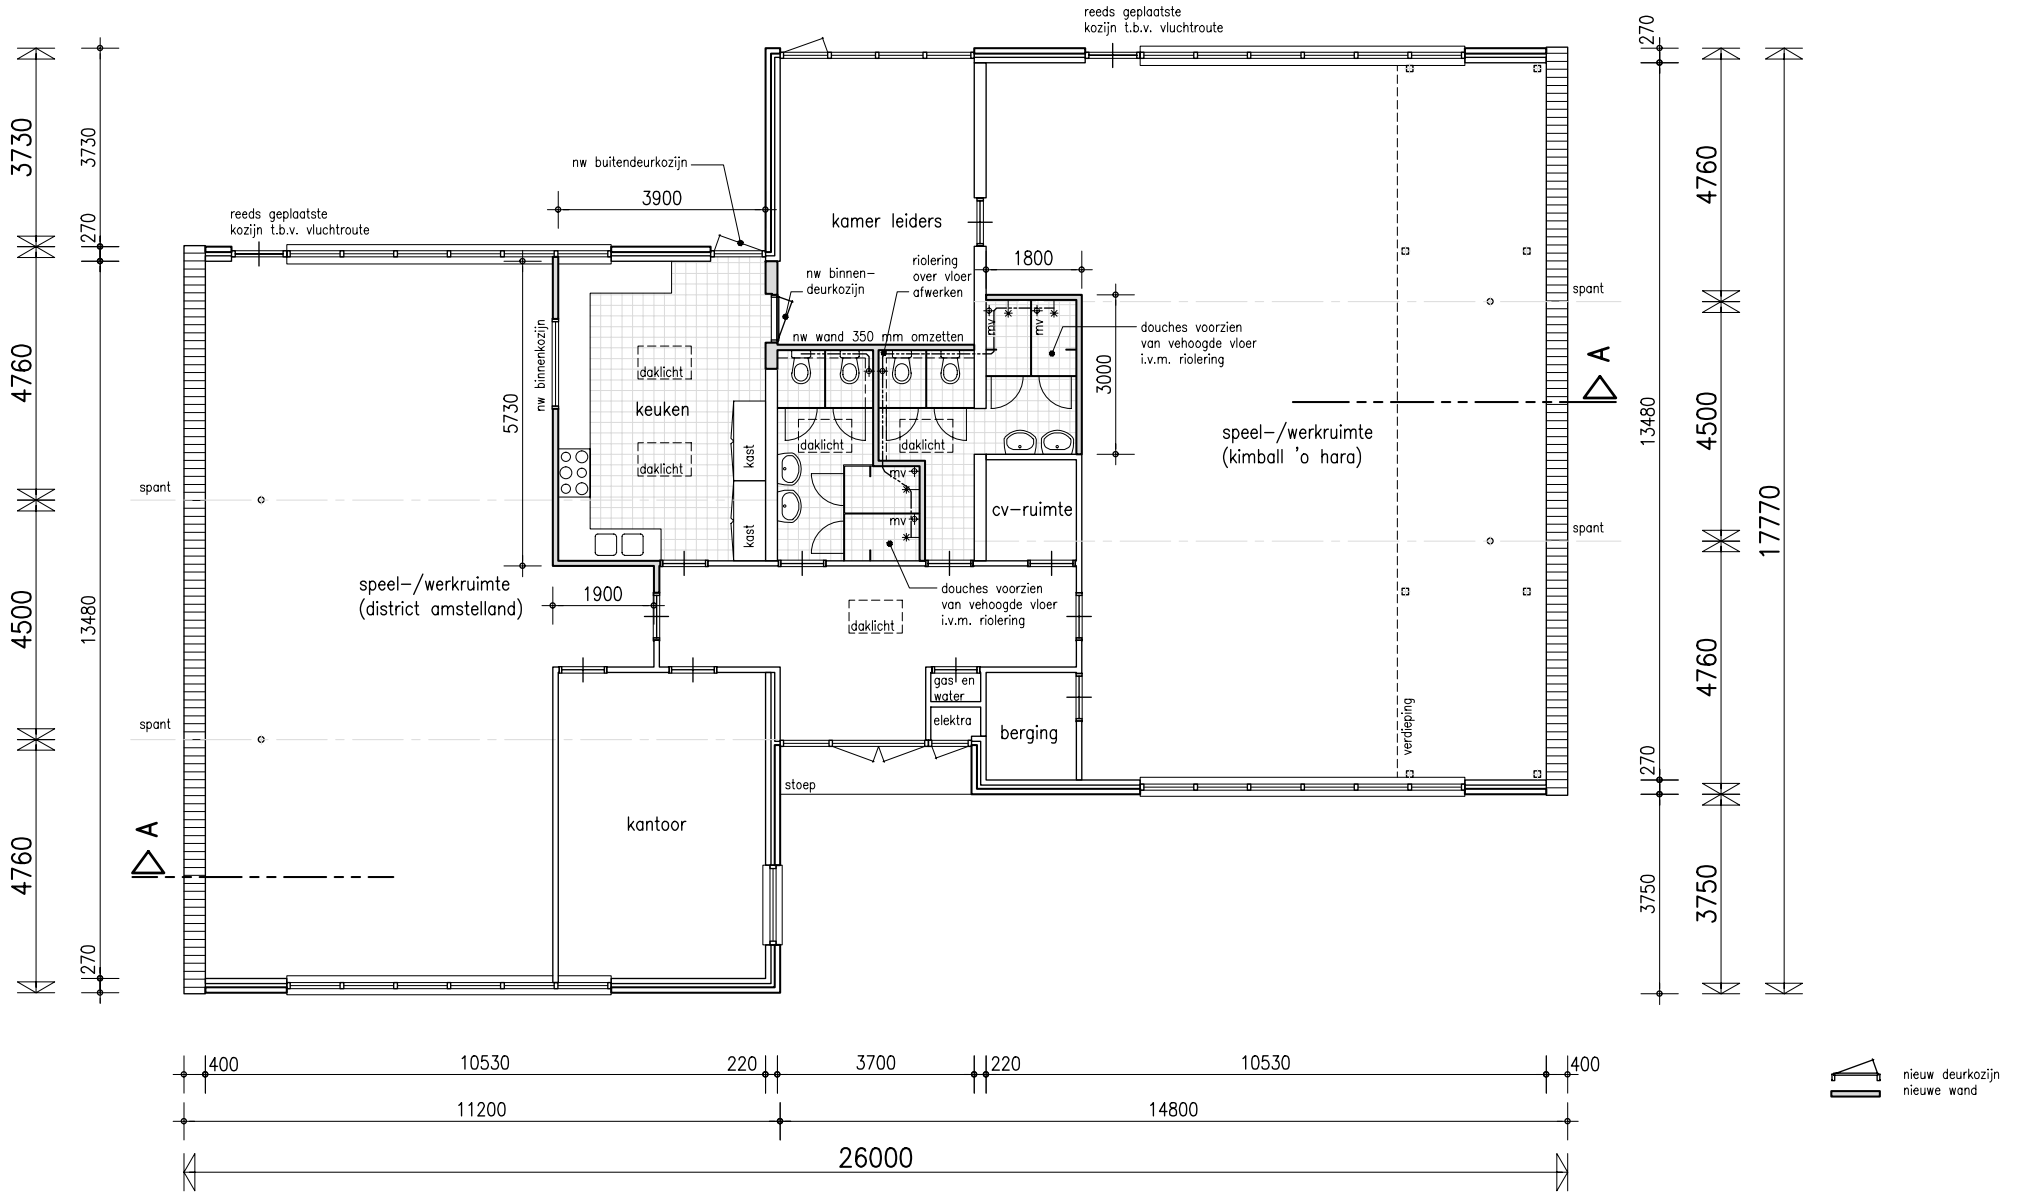

Begane grond (nieuw)

Begane grond (nieuw)

verbouwing Scoutcentrum Amstelveen

getekend : JvdG
schaal : 1:100
datum : 00-00-'00
gewijzigd : 01-10-'03
gewijzigd : 17-10-'03
gewijzigd : 22-09-'09

V0-02